



**Prefeitura Municipal de São José do Calçado**  
Governo "O Futuro é Agora" - Administração 2005/2008

**LEI Nº 1.440/2007**

**“Denomina Bairro Tereza Flordelice Domingues e Rua José Hermenegildo Domingues”**

O Prefeito do Município de São José do Calçado, Estado do Espírito Santo, no uso de suas atribuições legais, faz saber que a Câmara Municipal **APROVOU** e ele **SANCIONA** a seguinte Lei.

**Art. 1º.** Fica denominado **Bairro Tereza Flordelice Domingues** o Loteamento na Chácara do Linhares, com 10.000m (dez mil metros quadrados), iniciando nas imediações do Bairro José Pereira Tatagiba, perímetro urbano, e finalizando às margens do Rio Calçado, e com terrenos de Maria José Domingues Figueiredo.

**Parágrafo único.** A única rua constante no referido Bairro, fica denominada **Rua José Hermenegildo Domingues**, iniciando no lote nº 1, no lado esquerdo, e no terreno de Maria José Domingues Figueiredo, no lado direito, e finalizando no lote nº 18, no lado esquerdo, e no lote nº 31, no lado direito, às margens do Rio Calçado.


**Art. 2º.** Comunique-se ao Secretário de Obras, Transportes e Serviços Urbanos para as providências cabíveis.

**Art. 3º.** Esta Lei entra em vigor na data de sua publicação, revogadas as disposições em contrário.

**REGISTRE-SE. PUBLIQUE-SE. CUMPRA-SE.**

Gabinete do Prefeito Municipal de São José do Calçado-ES, aos onze (11) dias do mês de maio (05) do ano de dois mil e sete (2007).

  
**Alcemar Lopes Pimentel**  
Prefeito Municipal

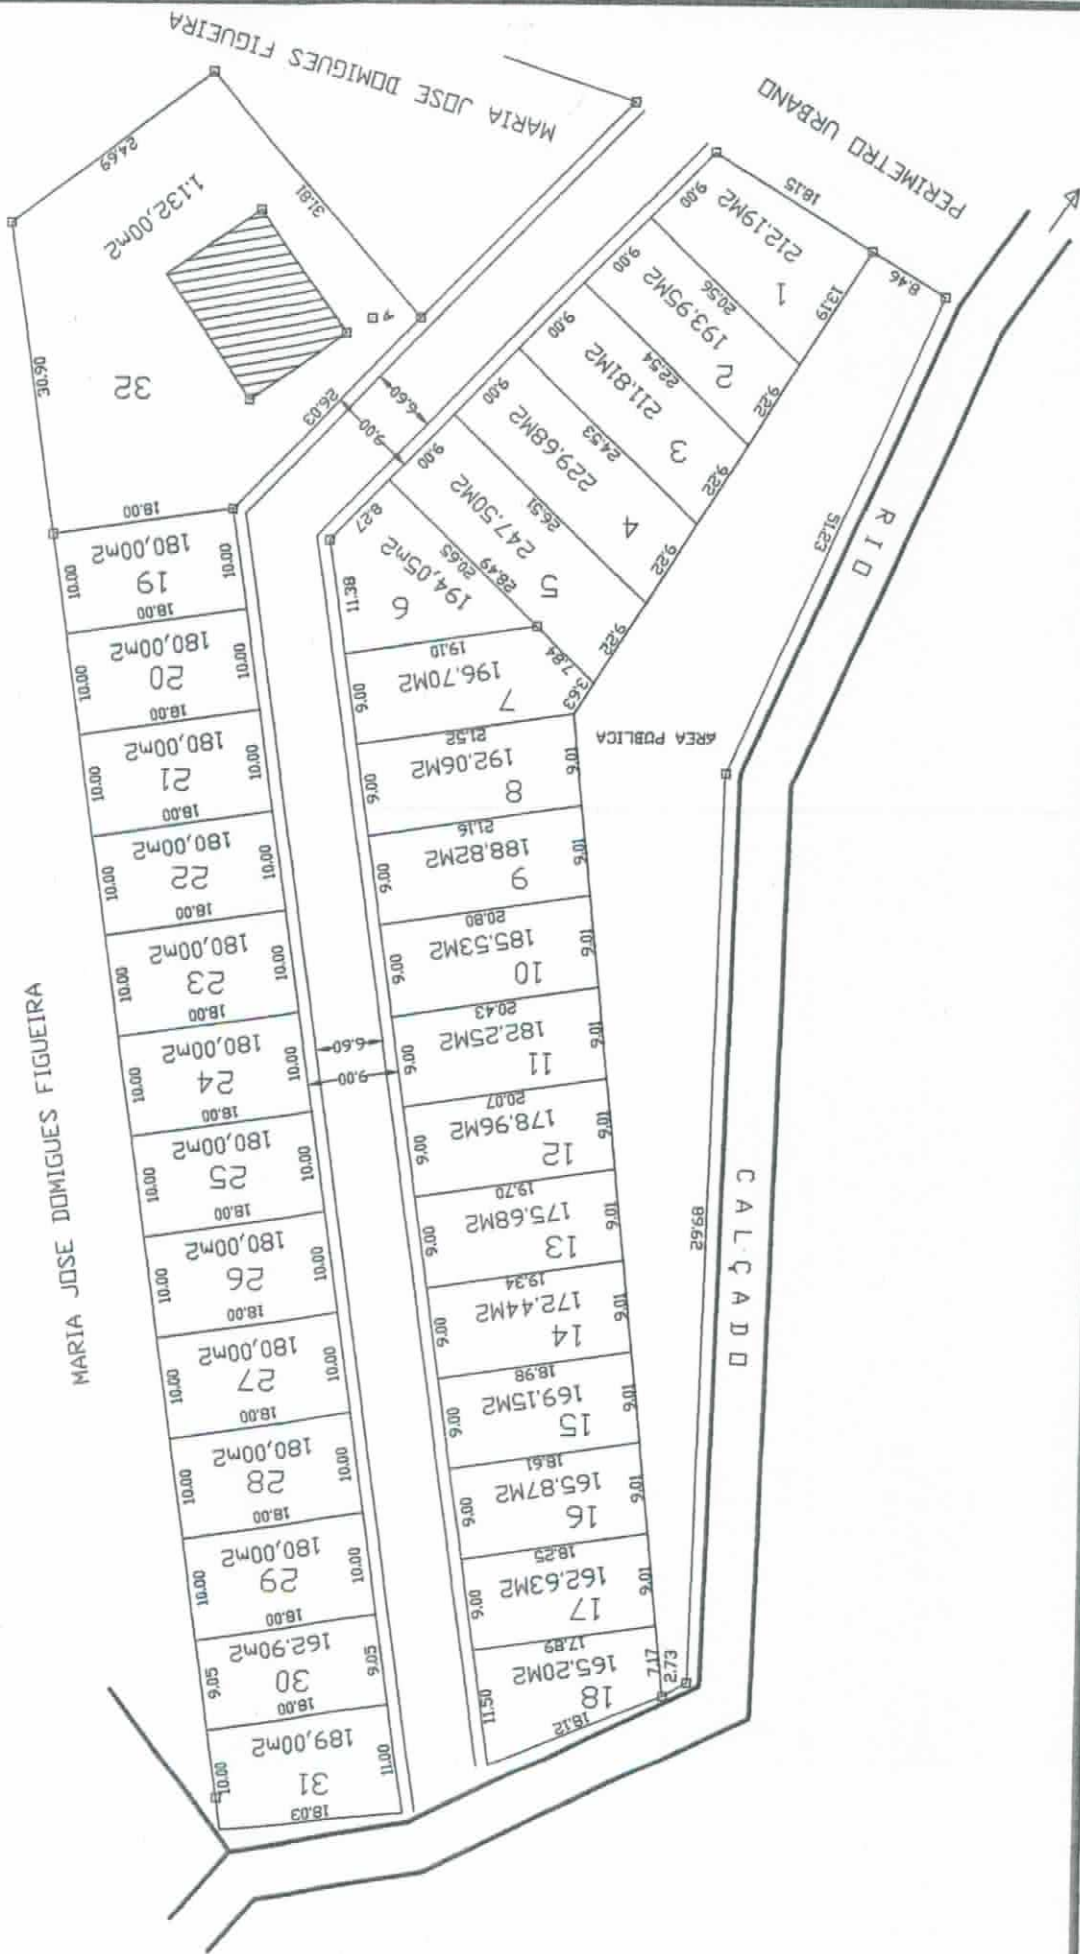

# LOTEAMENTO

## TEREZA FLORDELICE DOMINGUES

ÁREA DOS LOTES	6.888,37m <sup>2</sup>
ÁREA PÚBLICA	3.111,63m <sup>2</sup>
ÁREA LOTEADA	10.000,00m <sup>2</sup>

LOCAL:	<b>CHÁCARA LINHARES</b>	
MUNICÍPIO:	<b>SÃO JOSÉ DO CALÇADO</b>	UF.: <b>ESPÍRITO SANTO</b>
PROPRIETÁRIO:	<b>JOSÉ MARIA DOMINGUES</b>	

ÁREA <b>10.000,00m<sup>2</sup></b>	LEVANTAMENTO: <b>PLANIMÉTRICO</b>	<b>J. SERAFIM TOPOGRAFIA</b>  <b>INFORMAÇÃO</b>
DADOS DA OBRA: ARQUIVO DE CAMPO: TFD1245A ARQUIVO DE DESENHO: TFD1245 DATA DA PLOTAGEM: 08/11/1999 DESENHISTA: J. SERAFIM	RESPONSÁVEL TÉCNICO:  <b>JOSÉ SERAFIM DE AZEVEDO</b> CREA 15.885-D/RJ - VISTO 45/73 ES	ESCALA: <b>1:750</b>